



Μονόπλευρη αποθήκευση
με σύστημα "Ε" (ένα ράουλο)



Αμφίπλευρη αποθήκευση
με σύστημα "Ε"

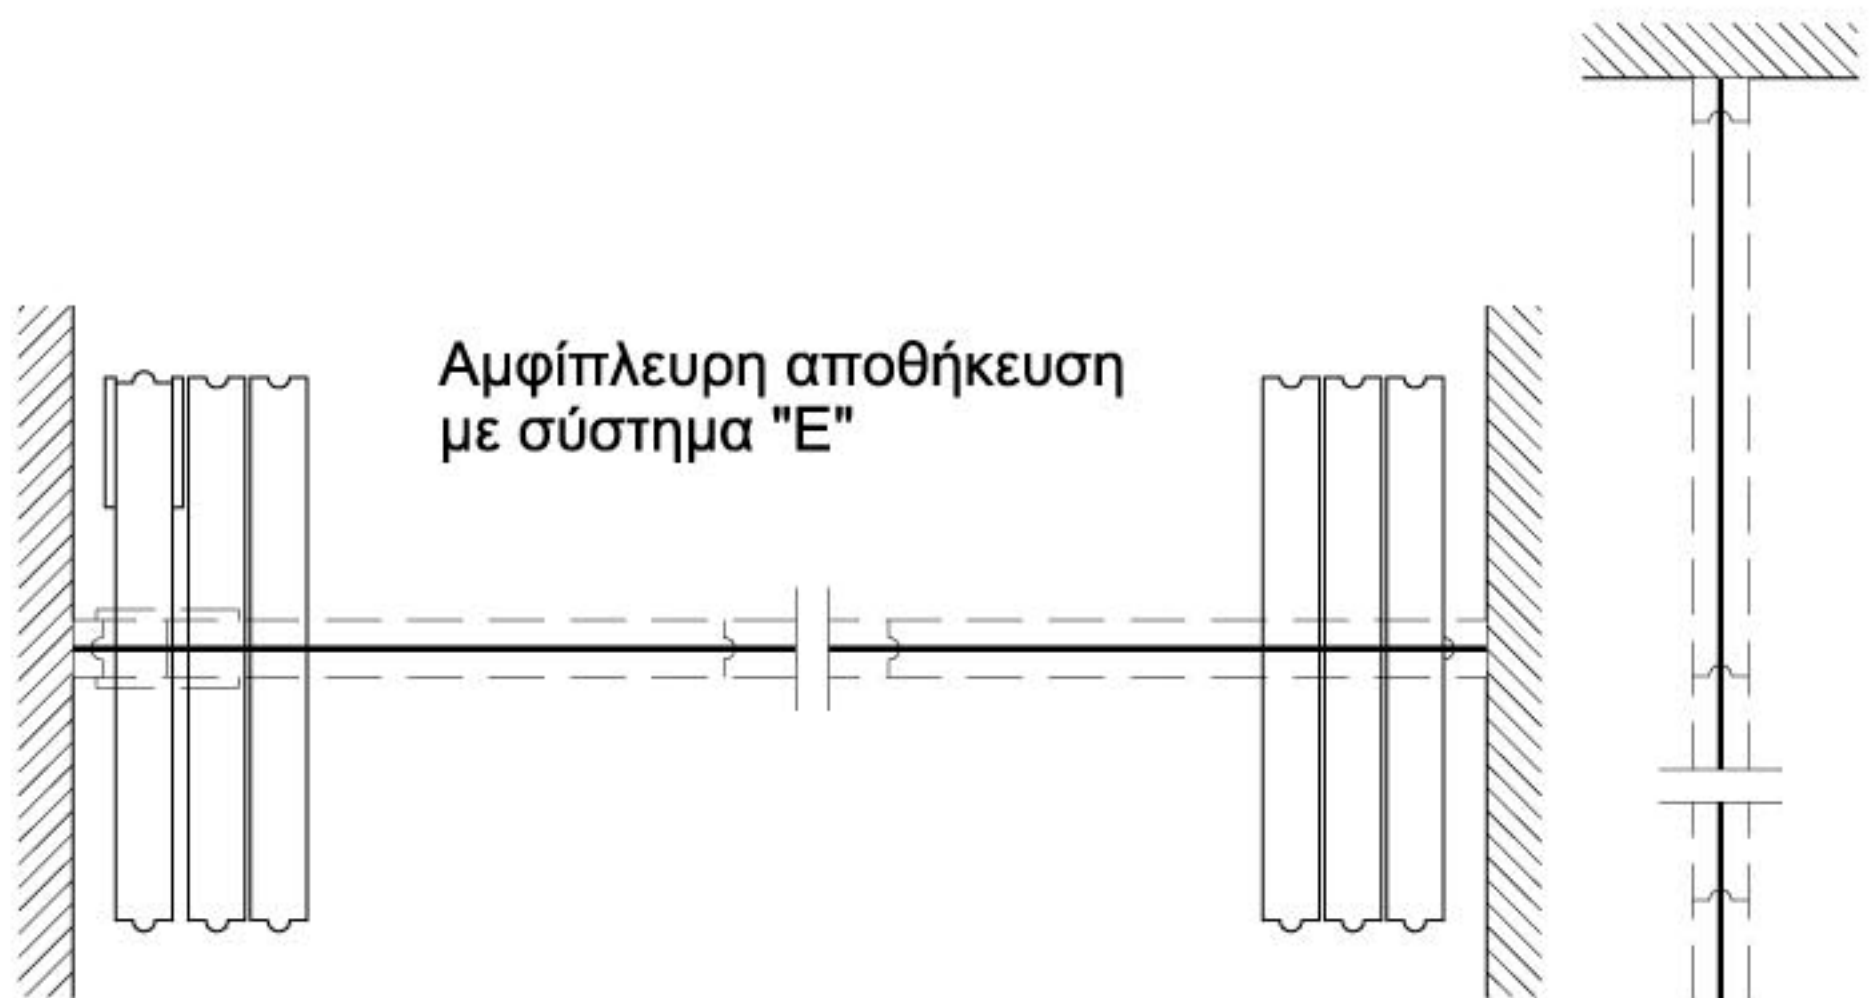

αποθήκευση σε περισσότερα
"πακέτα" με σύστημα "Κ"

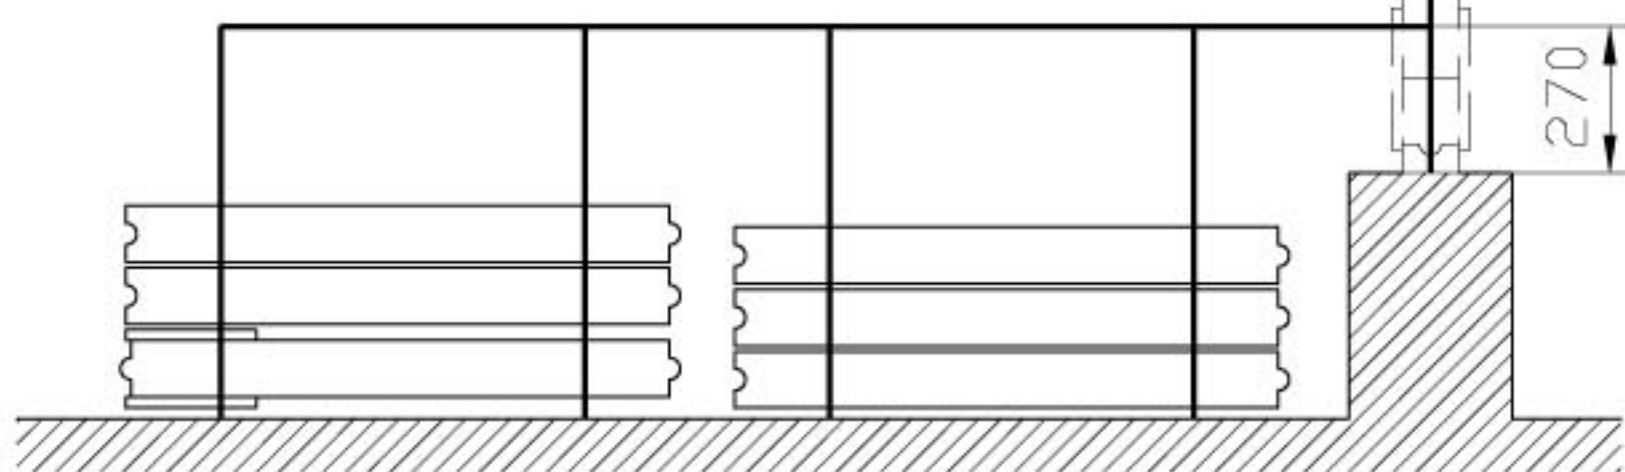

Αρ. Σχεδίου

BM 20-301

Αρ. Σελ:

Κλίμακα:

Ημ: 05.10.04

**ΔΥΝΑΤΟΤΗΤΕΣ
ΑΠΟΘΗΚΕΥΣΗΣ ΣΤΟΙΧΕΙΩΝ
ΚΙΝΗΤΩΝ ΤΟΙΧΩΝ**

Abopart - Movable Walls
P. Zafiropoulos S.A.
Special Building Materials
21st Km Lavriou Avenue
194 00 Koropi - Athens
Telefon: +30 210 6646051
Telefax: +30 210 6644886
Info@technologia.com.gr
www.technologia.com.gr